

โครงการก่อสร้างถนน ค.ส.ล. หมู่ที่ ๗

( ฝ่ายรองนอกเชื่อมต่อตำบลทุ่งป่าสัก )


นางพระเนงสิน หมู่ที่ ๗ ต.เวียง อ.เวียงคำ จ.พะเยา

เทศบาลตำบลเวียง

ตำบลเวียง อำเภอเวียงคำ จังหวัดพะเยา

โทรศัพท์ 054-452550



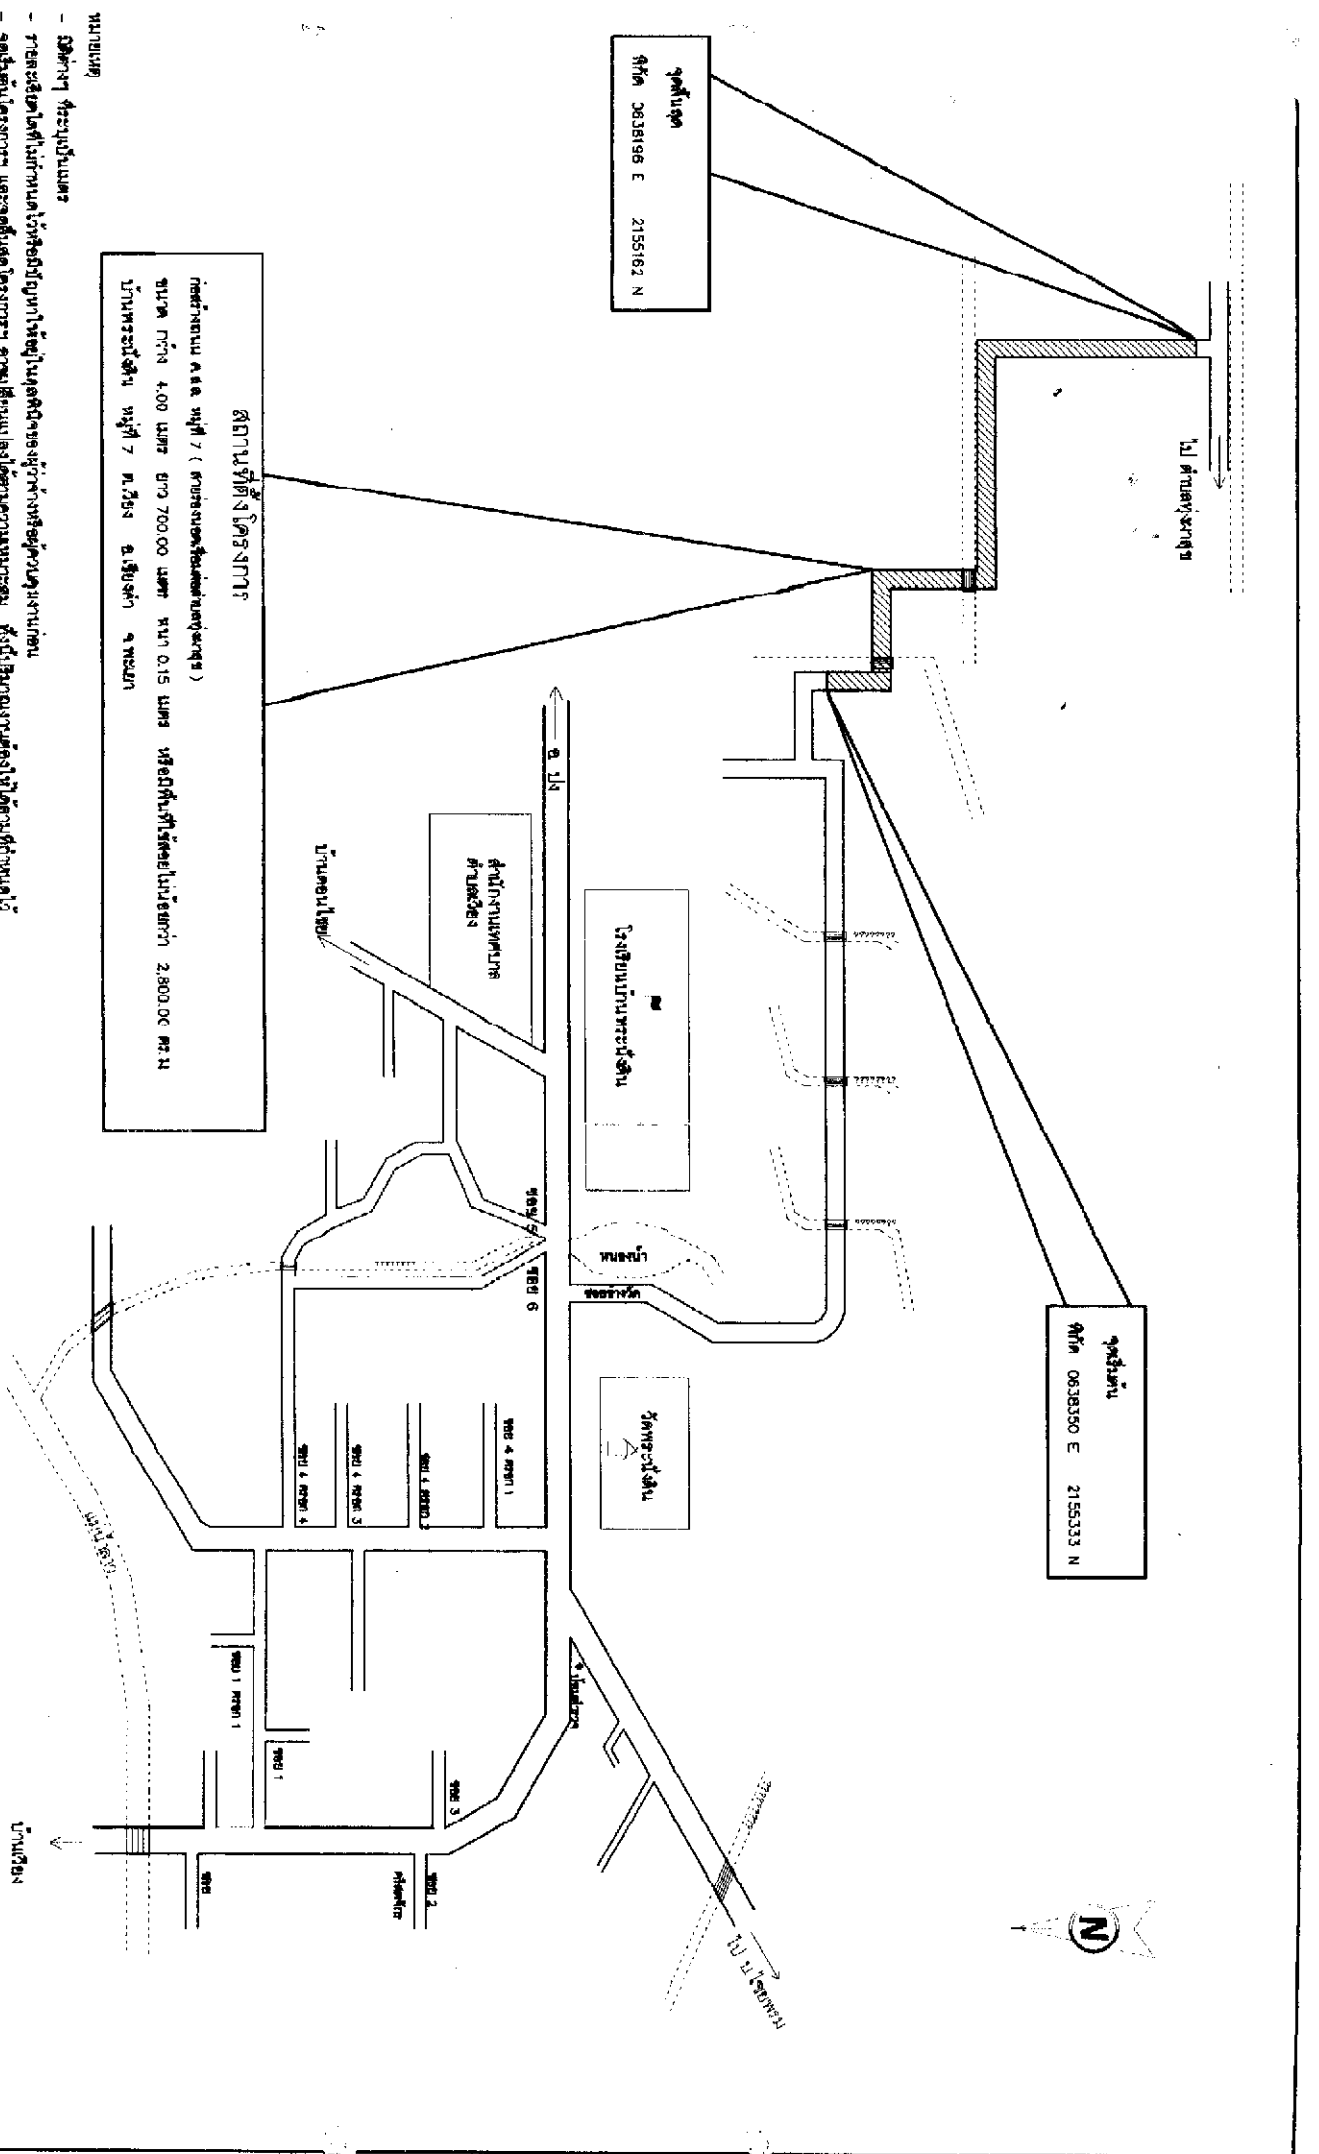




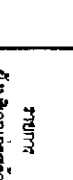




จุดยืนจุด  
พิกัด 0638196 E 2155182 N

จุดยืนฐาน  
พิกัด 0638350 E 2155333 N


บ้านพระยารัตน


- หมายเหตุ
- ปรึกษา หน่วยงานที่เกี่ยวข้อง
  - รายละเอียดในคำชี้แจงเพิ่มเติมใช้เพื่ออธิบายในจุดที่ผู้จัดทำบัญชีรายการแนบมา
  - จุดยืนฐานโครงการ และจุดยืนสถานีโครงการฯ สามารถเป็นแบบได้ด้วยความเหมาะสม ทั้งนี้รายการแนบมาให้โดยที่หน้าต่อไป

รายละเอียด CONSTRUCTION JOINT (ทุกระยะ 5.00 ม.)  
DOWEL BAR RB  $\phi$ 19 มม. ยาว 0.50 ม. @ 0.50 C/C

เหล็กเส้นเบอร์ 3 wire mesh  $\phi$  4 มม. @ 0.20 ม. #

ตารางที่ 1. แสดงรายละเอียด WIRE MESH ที่ใช้ในงาน BAR MESH

BAR MESH ( $f_y = 1,200 \text{ Ksc}$ ) ( ใช้กับขนาด SR 24 )	WIRE MESH ( $f_y = 2,750 \text{ Ksc}$ ) ( ใช้กับขนาดของเหล็กเส้น )		
DIA / SPACING	STEEL AREA	DIA / SPACING	STEEL AREA
* 6 มม. @ 0.30 ม.	0.940	* 4 มม. @ 0.20 ม.	0.630
* 9 มม. @ 0.30 ม.	2.12	* 6 มม. @ 0.20 ม.	1.410

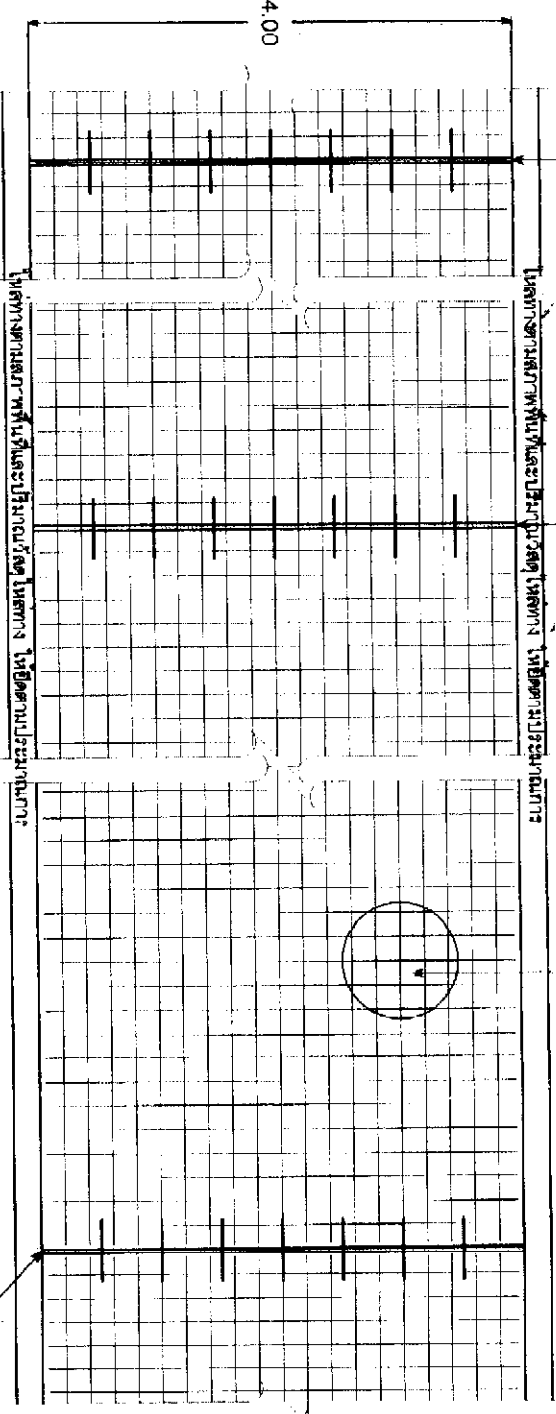


แปลนแสดงแนวเส้นเหล็กเส้นในคสล.  
NOT TO SCALE


ทุกระยะ 5.00 ม.

ทุกระยะ 50.00 ม.


รายละเอียด EXPANTION JOINT (ทุกระยะ 50.00 ม.)  
DOWEL BAR RB  $\phi$ 19 มม. ยาว 0.50 ม. @ 0.50 C/C

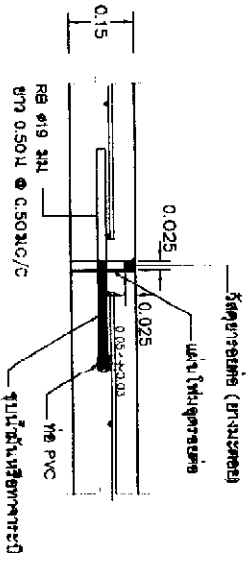

รายละเอียด EXPANTION JOINT  
NOT TO SCALE

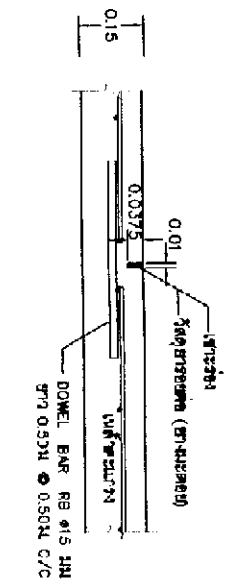


รายละเอียด CONSTRUCTION JOINT  
NOT TO SCALE

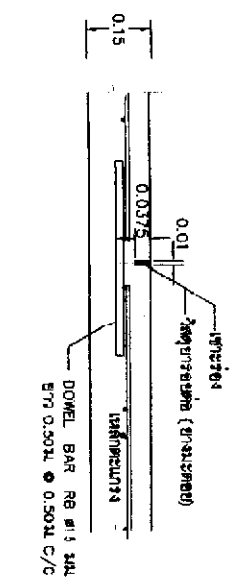

รายละเอียด CONSTRUCTION JOINT  
NOT TO SCALE


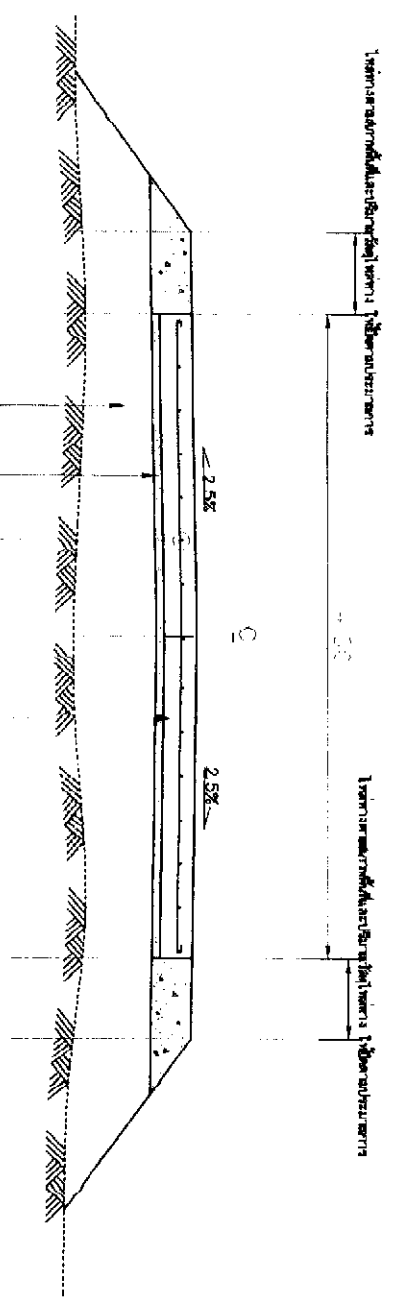

NOT TO SCALE

เหล็กตะแกรง wire mesh Ø 4 มม. @ 0.20 ม.  

หมายเหตุ  
— จุดเริ่มต้นและจุดสิ้นสุดโครงการอาจมีการเปลี่ยนแปลงได้ตามความเหมาะสม ทั้งนี้ขึ้นอยู่กับดุลยพินิจของคณะกรรมการตรวจรับพัสดุ หรือสำนักงานผู้ควบคุมงาน และปริมาณงานต้องไม่น้อยกว่าที่กำหนดไว้


โครงการก่อสร้างของเทศบาลตำบลเวียง

ชื่อโครงการ: .....

ปริมาณงาน: .....

ผู้รับจ้าง: ..... หรือ ..... วิทย: .....

วันเริ่มสัญญา: ..... วันสิ้นสุดสัญญา: ..... รวม: ..... วัน

งบประมาณที่จัดตั้งไว้: บาท ( ..... )

ราคากลางที่ก่อสร้าง: บาท ( ..... )

วงเงินค่าก่อสร้างงานที่ตกลงกันในสัญญาจ้าง: บาท ( ..... )

คณะกรรมการตรวจรับพัสดุ

ประธานกรรมการ: ๑ นาย: .....

กรรมการ ๑ นาย: .....

กรรมการ ๑ นาย: .....

กรรมการ ๑ นาย: .....

กรรมการ ๑ นาย: .....

ผู้ควบคุมงาน: ๑ นาย: .....




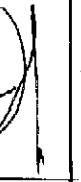
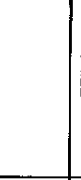
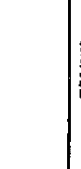
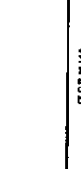
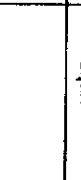
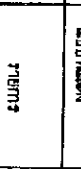



VARIES

--	--	--	--	--	--

แนบแสดงฐานหน้าป้ายโครงการชั่วคราว


